

VALORI LIMITE


Valori Massimi di Livello Sonoro Equivalente per le 6 classi di riferimento:

Classi acustiche / destinazione d'uso del territorio	Valori limite di emissione Leq in dB(A)		Valori limite di immissione Leq in dB(A)		Valori di qualità Leq in dB(A)	
	diurno	notturno	diurno	notturno	diurno	notturno
Classe I – Aree particolarmente protette	45	35	50	40	47	37
Classe II – Aree destinate ad uso prevalentemente residenziale	50	40	55	45	52	42
Classe III – Aree di tipo misto	55	45	60	50	57	47
Classe IV – Aree ad intensa attività umana	60	50	65	55	62	52
Classe V – Aree prevalentemente industriali	65	55	70	60	67	57
Classe VI – Aree esclusivamente industriali	65	65	70	70	70	70

- Valori limite di emissione (Art. 2 del DPCM 14/11/97)
- Valori limite di immissione (Art. 3 del DPCM 14/11/97)
- Valori di Qualità (Art. 7 del DPCM 14/11/97)

Per quanto riguarda i limiti nelle fasce di pertinenza acustica e limitatamente al traffico veicolare, si applicano i limiti definiti nella relazione tecnica e norme tecniche allegate.

NB: Per le definizioni vedasi quanto riportato nella Relazione Tecnica

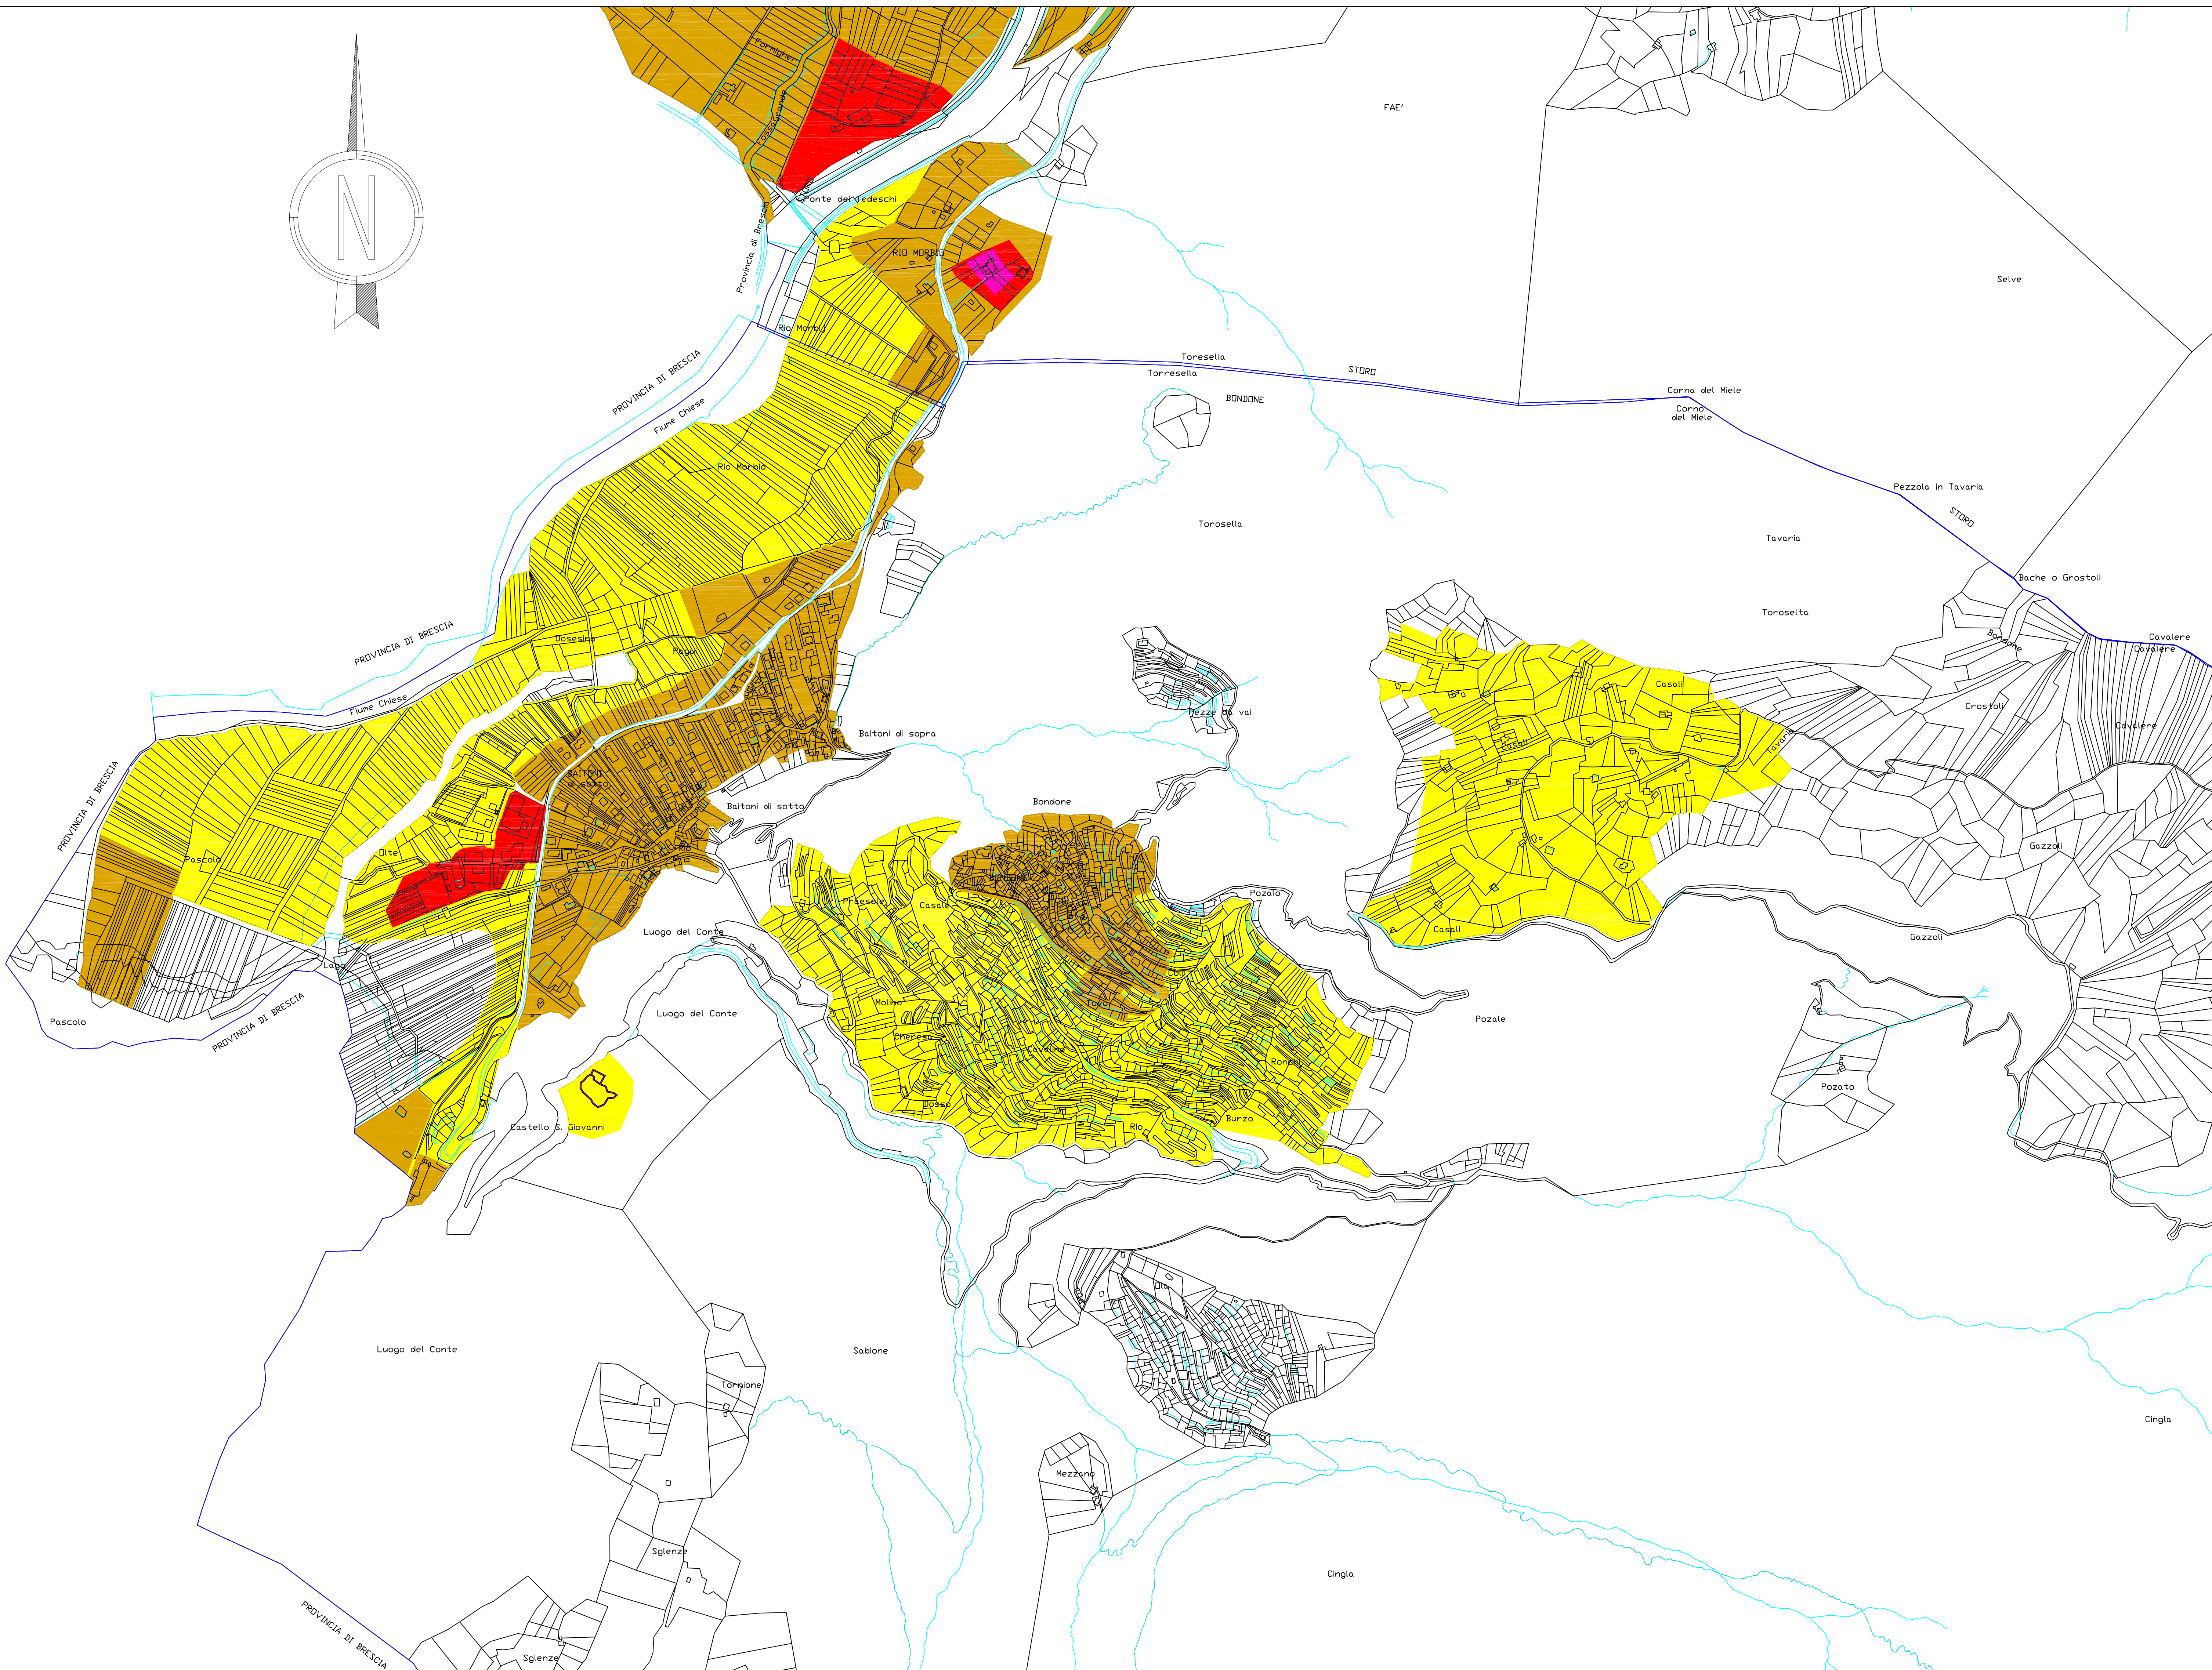

LEGENDA

Classi acustiche

	CLASSE 1 Aree particolarmente protette		CLASSE 4 Aree ad intensa attività
	CLASSE 2 Aree ad uso prevalentemente residenziale		CLASSE 5 Aree prevalentemente industriali
	CLASSE 3 Aree di tipo misto		CLASSE 6 Aree esclusivamente industriali

CONFINE COMUNALE

Viabilità

STRADA DI CLASSE C

Fasce di pertinenza acustica stradale

FASCIA Ca (100 m dal ciglio stradale)

FASCIA Cb (150 m dal ciglio stradale)

Particelle

Corsi acqua

ZONIZZAZIONE ACUSTICA

IL PROGETTISTA:
Redatto: ing. Christian Dallapiccola
Verificato: Dott. Luca Laffi
GET Soc. Coop. Trento
Spinda Trentina 18, 38014 Trento
Tel (0461) 242356 - Fax (0461) 242355

IL COMMITTENTE:
COMUNE DI BONDONE

TAVOLA
TAV 2

OGGETTO:
CLASSIFICAZIONE ACUSTICA DEL TERRITORIO
COMUNALE DI BONDONE
Planimetria Generale - e Centro Urbano

SCALA: 1:5000

Aprile 2009